


LEGENDA:

- PROJEKTOWANE ELEMENTY DROGI**
- os drogi z kilometrażem
 - krawężnik
 - środek z kostki brukowej o szer. 20cm wzdłuż krawężnika
 - krawężnik jezdni
 - krawężnik pobocza
 - obrzeża chodnikowe
 - obniżenie krawężnika i naw. chodnika na zjeździe
 - opaska za obrzeżem chodnikowym
 - otwarty rów drogowy
 - skarpki wykopów / nasypów

- PROJEKTOWANE ELEMENTY ODWODNIENIA DROGI - KAN. DESZCZ.**
- wpust uliczny na studziencie bet. o500 wraz z przykanalikiem O200
 - kanal i rurowy kanalizacji deszczowej
 - prefabrykowana bet. studnia rewizyjna / inspekcyjna kanalizacji deszczowej
- PRZEBUDOWA - ROZBUDOWA - ZABEZPIECZENIE ELEMENTÓW SIECI TELETECHNICZNEJ**
- rozbiórka słupów w istn. lokalizacji
 - projektowany słup w nowej lokalizacji z opisem
- PRZEBUDOWA - ROZBUDOWA ELEMENTÓW SIECI WODOCIĄGOWEJ**
- rozbiórka wodociągu w istn. lokalizacji
 - projektowany wodociąg w nowej lokalizacji

- PROJEKTOWANE ELEMENTY OŚWIETLENIA DROGI**
- ziemny kabel sieci oświetlenia ulicznego
 - maszty oświetleniowe wraz z numerem porządkowym
- PROJEKTOWANE NAWIERZCHNIE**
- nawierzchnia bitumiczna
 - nawierzchnia z betonowej kostki brukowej
- MAPA DO CELOW PROJEKTOWYCH I INNE OZNACZENIA**
- istniejące zagospodarowanie terenu - kolor szary
 - granice działek ewidencyjnych
 - numery ewidencyjne działek

- PROJEKTOWANE ELEMENTY DROGI**
- os drogi z kilometrażem
 - krawężnik
 - środek z kostki brukowej o szer. 20cm wzdłuż krawężnika
 - krawężnik jezdni
 - krawężnik pobocza
 - obrzeża chodnikowe
 - obniżenie krawężnika i naw. chodnika na zjeździe
 - opaska za obrzeżem chodnikowym
 - otwarty rów drogowy
 - skarpki wykopów / nasypów

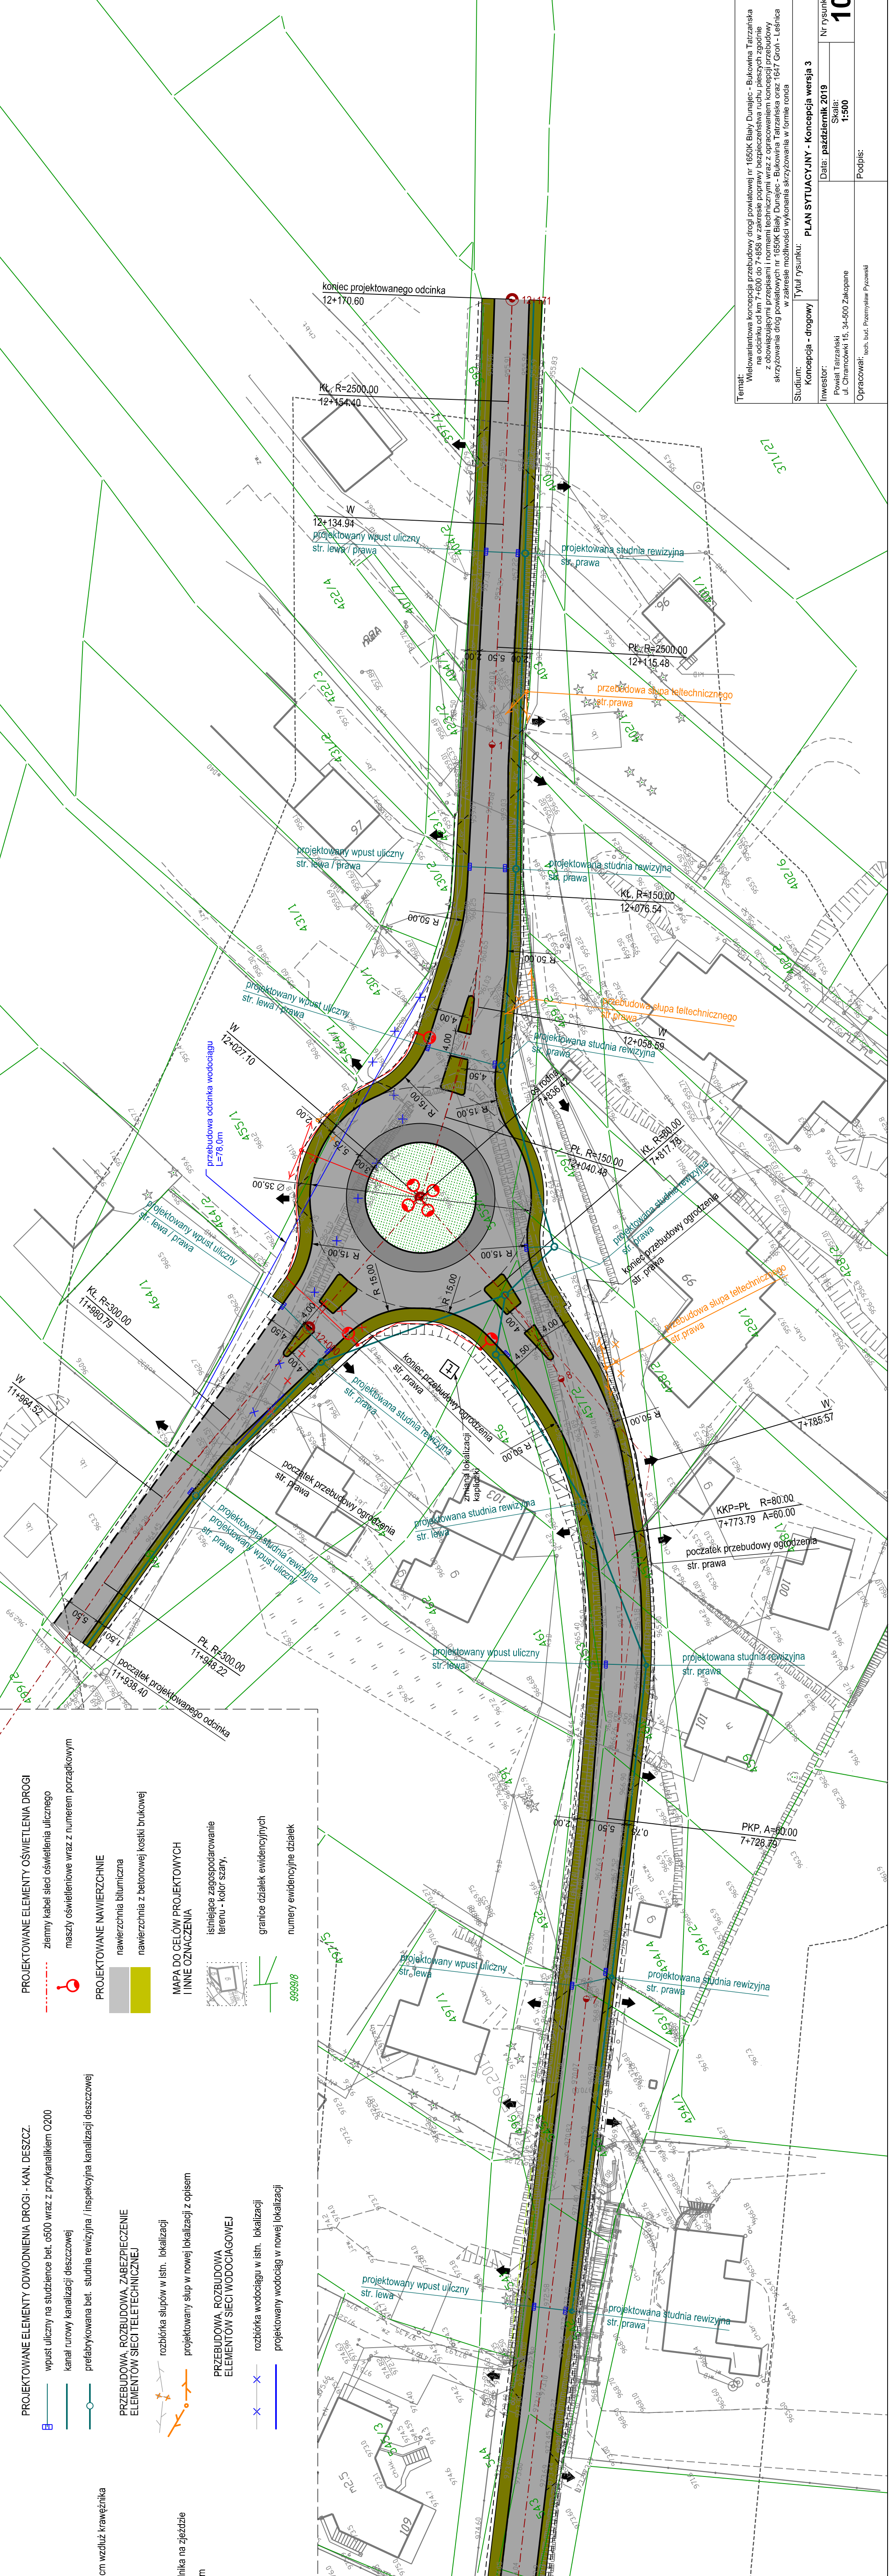

Temat: Wieloletniowa koncepcja przebudowy drogi powiatowej nr 1650K Biały Dunajec - Bukowina Tatarska na odcinku od km 7+600 do 7+858 w zakresie poprawy bezpieczeństwa ruchu pieszych zgodnie z obowiązującymi przepisami i normami technicznymi wraz z opracowaniem koncepcji przebudowy skrzyżowania dróg powiatowych nr 1650K Biały Dunajec - Bukowina Tatarska oraz 1647 Groń - Leśnica w zakresie możliwości wykonania skrzyżowania w formie rondo

Studium: Koncepcja - drogowy

Investor: Powiat Tatarski
ul. Chmińców 15, 34-500 Zakopane

Opracował: tech. bud. Przemysław Pyszwał

Tytuł rysunku: PLAN SYTUACYJNY - Koncepcja wersja 3

Data: październik 2019

Skala: 1:500

Nr rysunku: 10

Podpis: