


ZAŁĄCZNIK NR 1
 DO DECYZJI/POSTANOWIENIA/PISMA
 ZNAK GN.6853.22.2023
 Z DNIA 14.12.2023

STAROSTWO POWIATOWE
 w ZAKOPANEM
 34-500 Zakopane, ul. Chramcówki 15
 tel. 18 20 17 100
 fax 18 20 17 104
 -7-

Za zgodność z oryginałem
 Zakopane, dnia 2023-12-14

SEKRETARZ
 POWIATU TATRZAŃSKIEGO
 inż. Marek Mozdżeń

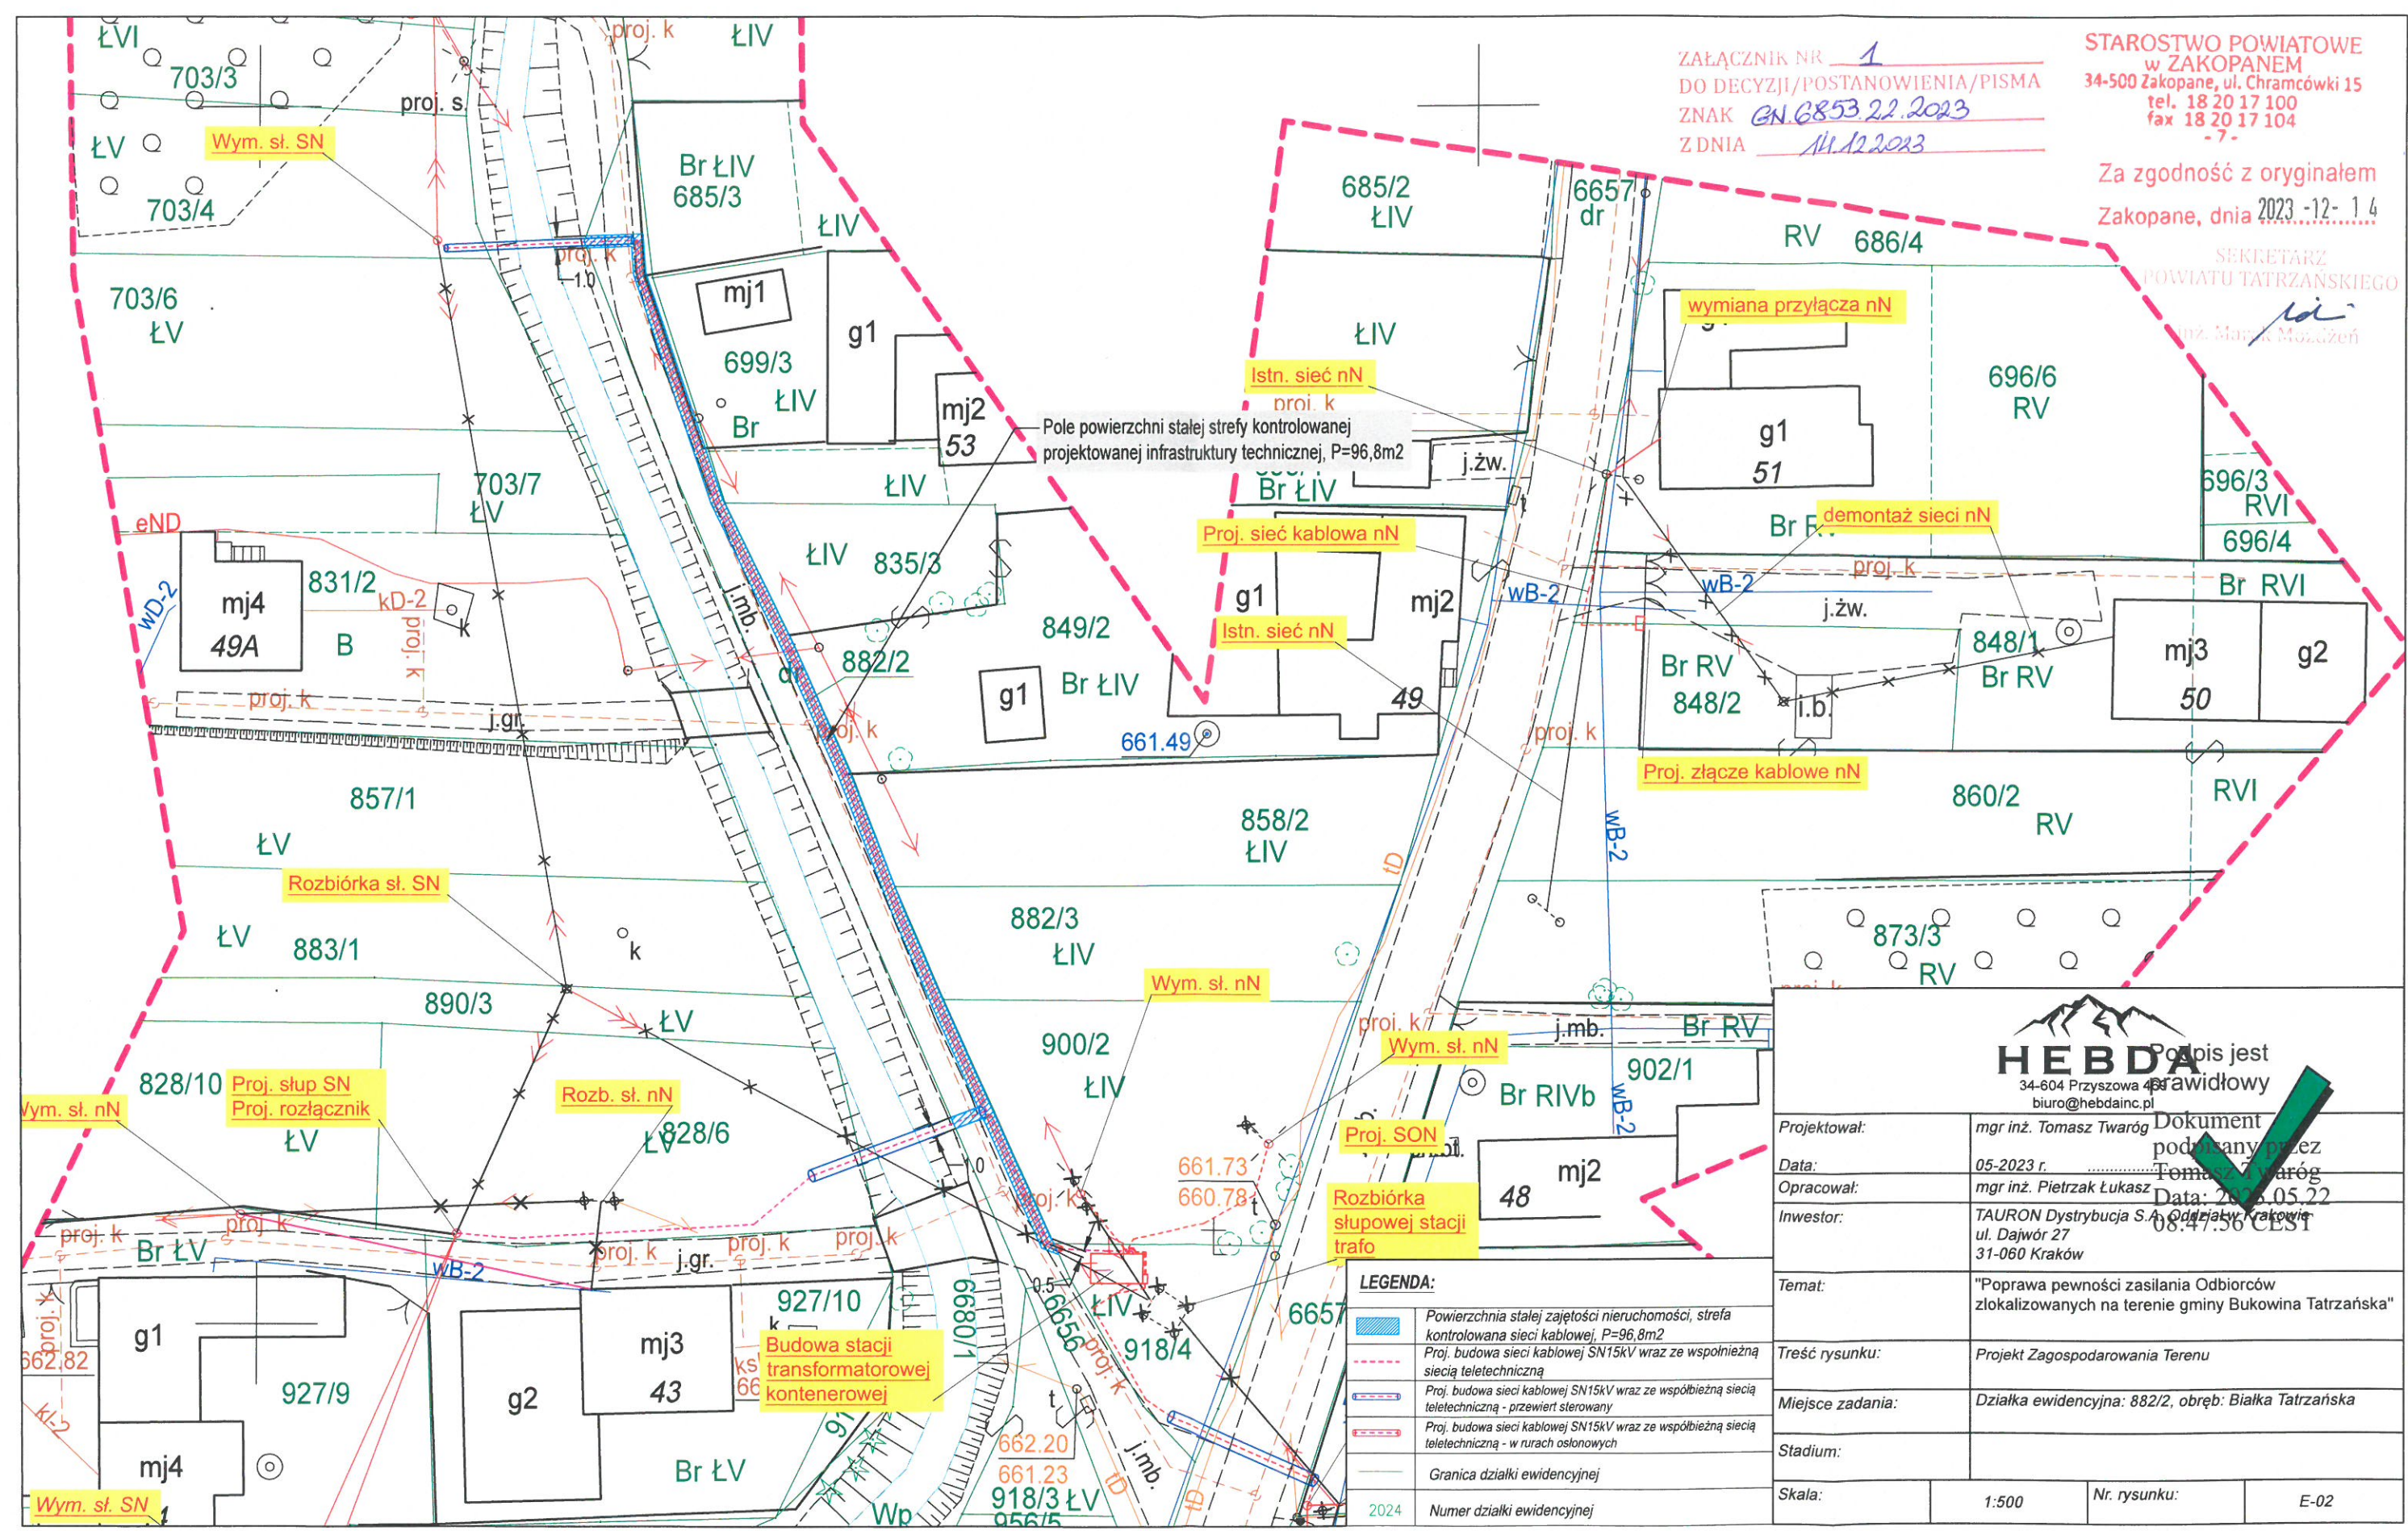

LEGENDA:

	Powierzchnia stałej zajętości nieruchomości, strefa kontrolowana sieci kablowej, P=96,8m ²
	Proj. budowa sieci kablowej SN15kV wraz ze współbieżną siecią teletechniczną
	Proj. budowa sieci kablowej SN15kV wraz ze współbieżną siecią teletechniczną - przewiert sterowany
	Proj. budowa sieci kablowej SN15kV wraz ze współbieżną siecią teletechniczną - w rurach osłonowych
	Granica działki ewidencyjnej
	2024 Numer działki ewidencyjnej

 HEBDA	
34-604 Przyszowa 4 biuro@hebdainc.pl	
Projektował:	mgr inż. Tomasz Twaróg
Data:	05-2023 r.
Opracował:	mgr inż. Pietrzak Łukasz
Inwestor:	TAURON Dystrybucja S.A. Oddział Kraków ul. Dajwór 27 31-060 Kraków
Temat:	"Poprawa pewności zasilania Odbiorców zlokalizowanych na terenie gminy Bukowina Tatrzańska"
Treść rysunku:	Projekt Zagospodarowania Terenu
Miejsce zadania:	Działka ewidencyjna: 882/2, obręb: Białka Tatrzańska
Stadium:	
Skala:	1:500
Nr. rysunku:	E-02


Popis jest
 prawidłowy
 Dokument
 podpisany przez
 Tomasz Twaróg
 Data: 2023.05.22
 08:47:56 CEST

ZAŁĄCZNIK NR 2
 DO DECYZJI/POSTANOWIENIA/PISMA
 ZNAK GN.6853.22.2023
 Z DNIA 14.12.2023

STAROSTWO POWIATOWE
 w ZAKOPANEM
 34-500 Zakopane, ul. Chramcówki 15
 tel. 18 20 17 100
 fax 18 20 17 104
 -7-

Za zgodność z oryginałem
 Zakopane, dnia 2023-12-14

SEKRETARZ
 POWIATU TATRZAŃSKIEGO
 [Signature]
 [Signature]

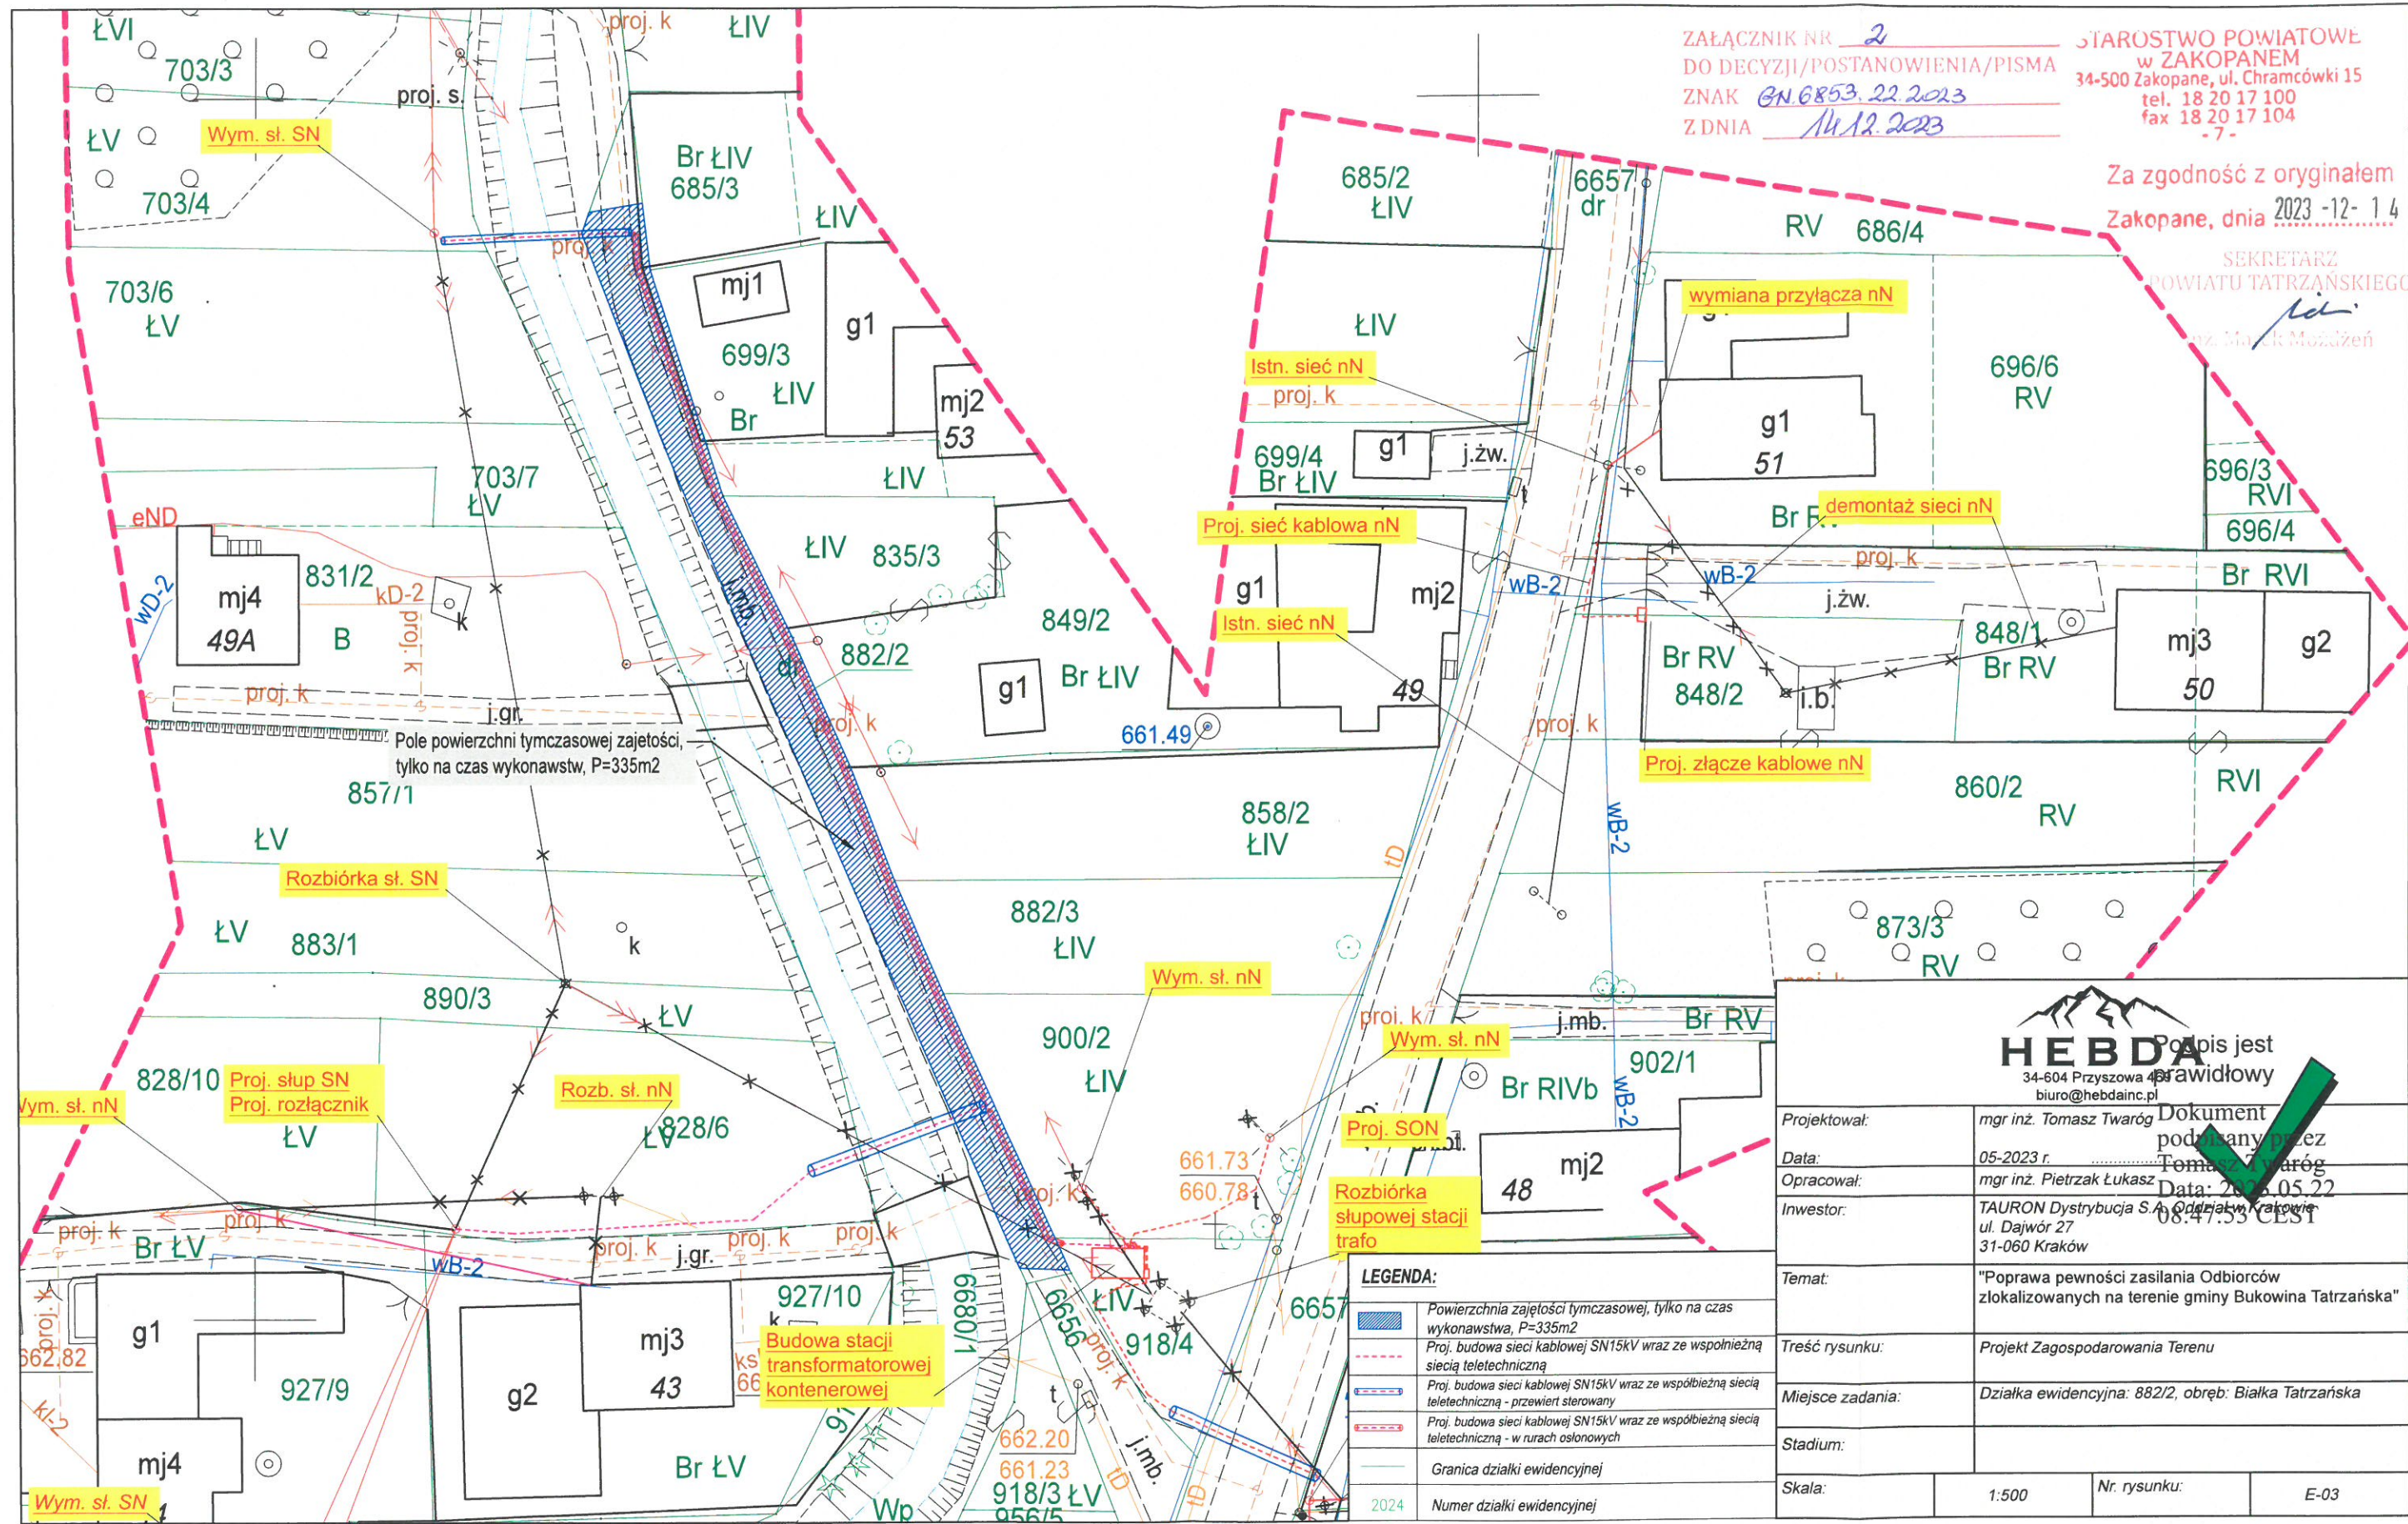

<p>Popis jest 34-604 Przyszoła 4B biuro@hebdainc.pl</p>	
Projektował:	mgr inż. Tomasz Twaróg
Data:	05-2023 r.
Opracował:	mgr inż. Pietrzak Łukasz
Investor:	TAURON Dystrybucja S.A. Oddział w Krakowie ul. Dajwór 27 31-060 Kraków
Temat:	"Poprawa pewności zasilania Odbiorców zlokalizowanych na terenie gminy Bukowina Tatrzańska"
Treść rysunku:	Projekt Zagospodarowania Terenu
Miejsce zadania:	Działka ewidencyjna: 882/2, obręb: Białka Tatrzańska
Stadium:	
Skala:	1:500
Nr. rysunku:	E-03

LEGENDA:

	Powierzchnia zajętości tymczasowej, tylko na czas wykonawstwa, P=335m ²
	Proj. budowa sieci kablowej SN15kV wraz ze współbieżną siecią teletechniczną
	Proj. budowa sieci kablowej SN15kV wraz ze współbieżną siecią teletechniczną - przewiert sterowany
	Proj. budowa sieci kablowej SN15kV wraz ze współbieżną siecią teletechniczną - w rurach osłonowych
	Granica działki ewidencyjnej
	Numer działki ewidencyjnej