


LEGENDA:

	A-7 prj	projektowane ozn. pionowe		krawężń jezdnii (krawężnik)
	D-15	istniejące ozn. pionowe		krawężń chodnika (obrzeże)
		istniejące ozn. poziome		ist. U-12b
		projektowane ozn. poziome		ist. U-14a
				ist. orgoedzenia / balustrady

Inżynieria ruchu drogowego Marcin Mastalski tel. 888 957 477 mastalski@gmail.com	Zleceniodawca: Starostwo Powiatowe ul. Chramcówki 15 34-500 Zakopane	Nazwa zadania: Projekt stałej ograniczenia ruchu dla drogi powiatowej nr 1656K ul. Powstańców Śląskich w m. Zakopane	Skala: 1:500 Nr Rys: 03
		Adres Obiektu: Powiat tatrzański, miejscowość Zakopane	Data: lipiec 2023
Przedmiot Rysunku: Plan sytuacyjny - oznakowanie projektowane		Projektant: mgr inż. Marcin Mastalski	Podpis:

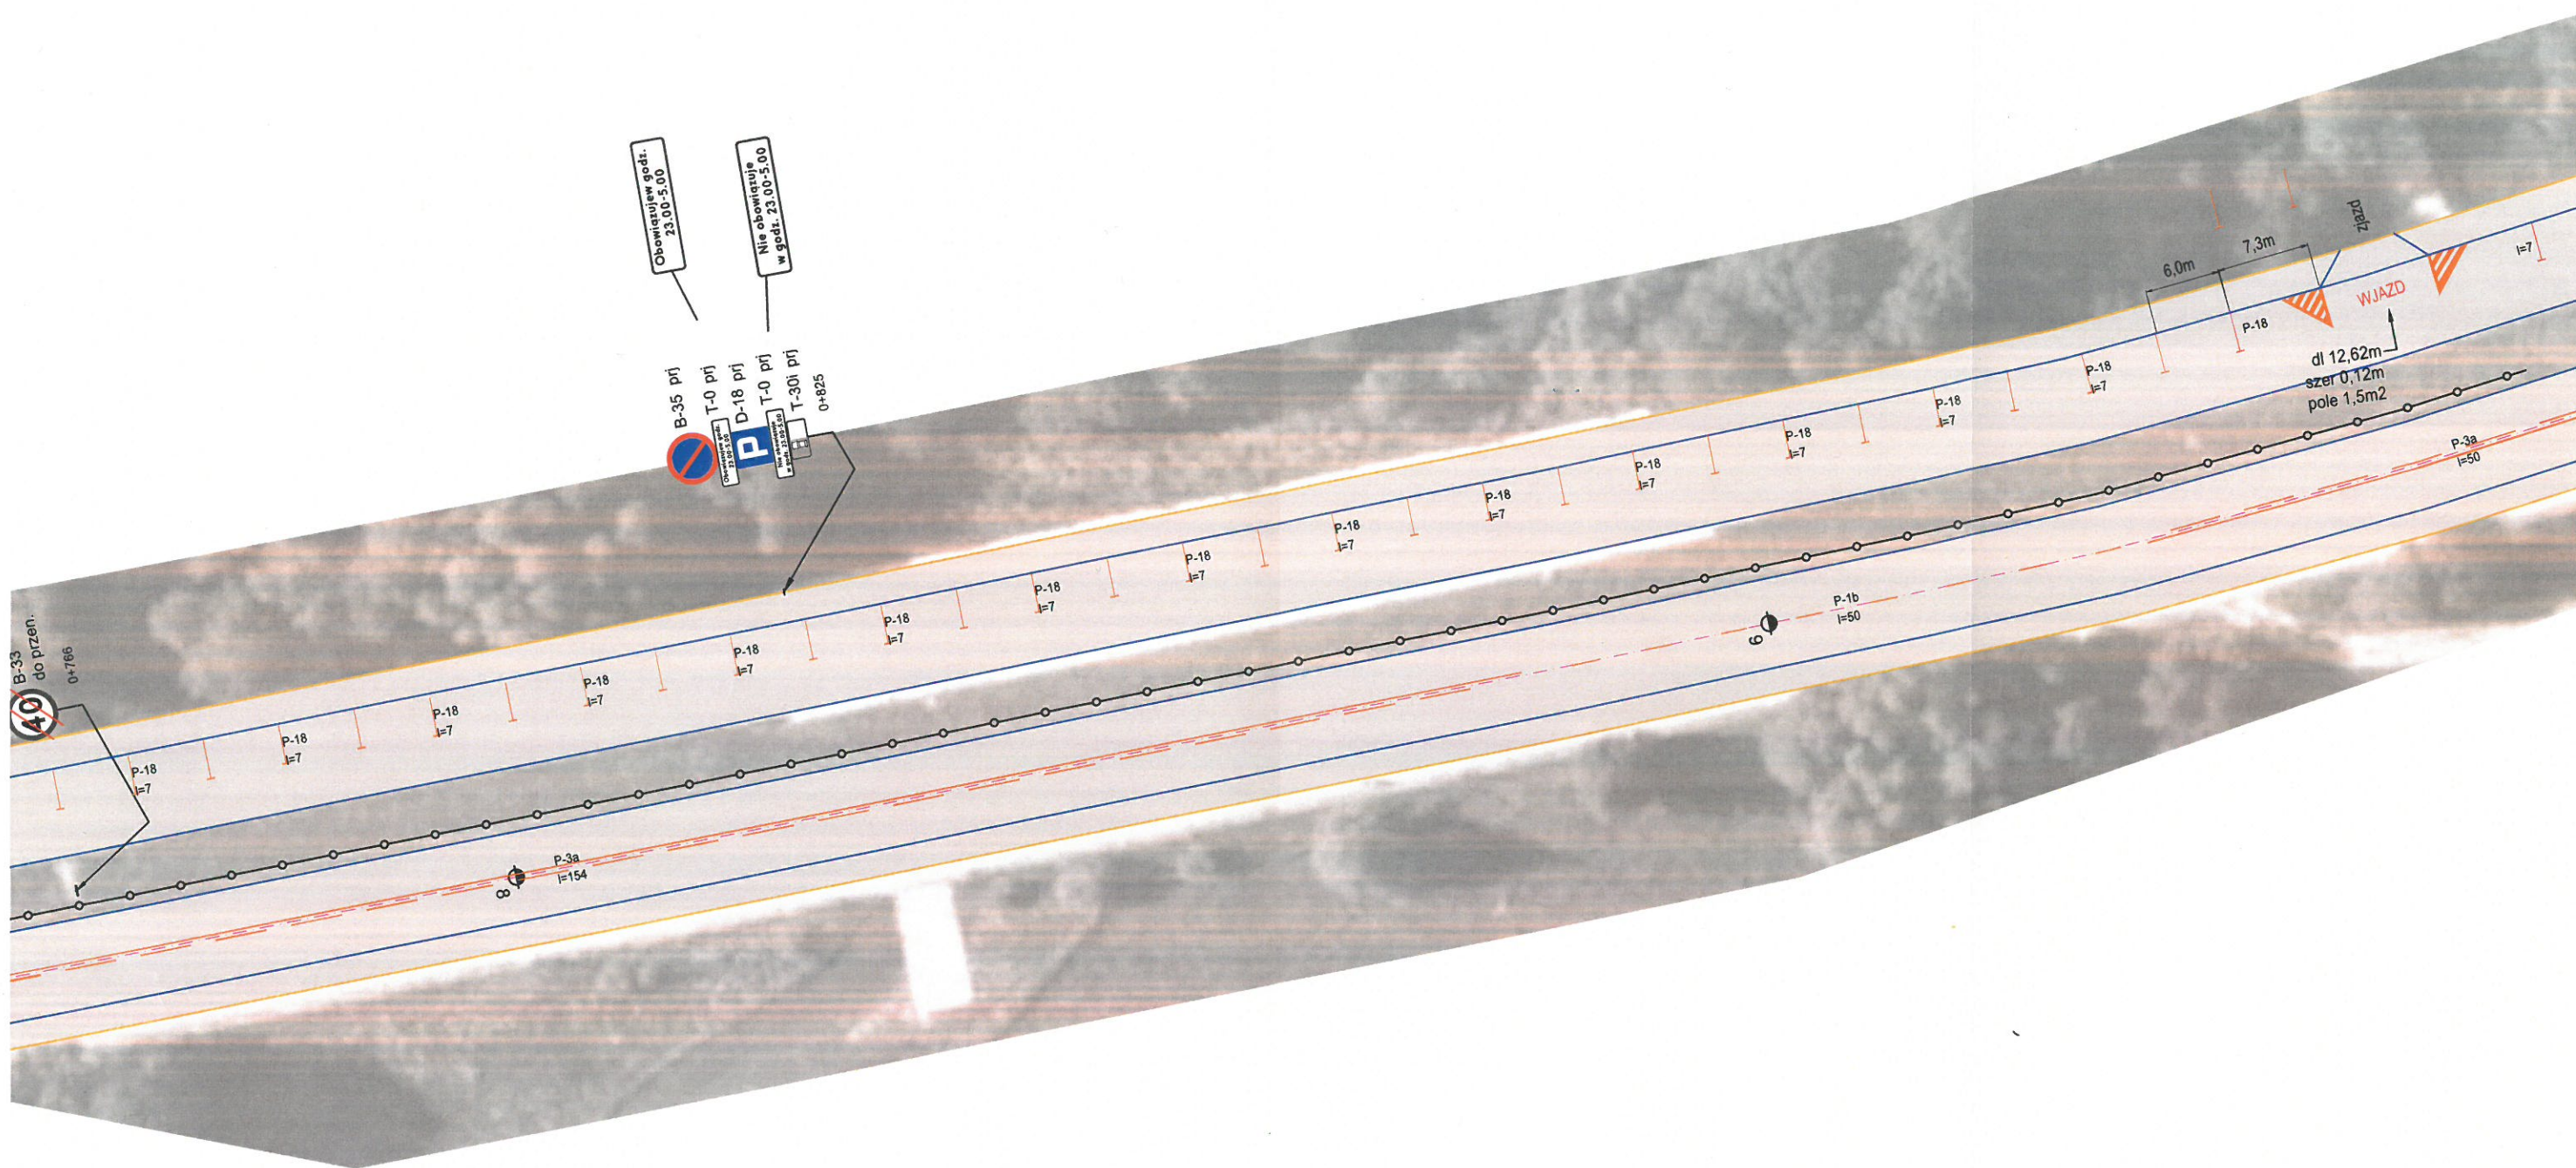

LEGENDA:

	A-7 prj	projektowane ozn. pionowe		krawężń jezdni (krawężnik)
	D-15	istniejące ozn. pionowe		krawężń chodnika (obrzeże)
		istniejące ozn. poziome		ist. U-12b
		projektowane ozn. poziome		ist. U-14a
				ist. orgoedzenia / balustrady

Inżynieria ruchu drogowego Marcin Mastalski tel. 888 957 477 mastalski@gmail.com	Zleceniodawca: Starostwo Powiatowe ul. Chramcówki 15 34-500 Zakopane	Nazwa zadania: Projekt stałej ograniczacji ruchu dla drogi powiatowej nr 1656K ul. Powstańców Śląskich w m. Zakopane	Skala: 1:500 Nr Rys: 05
		Adres Obiektu: Powiat tatrzański, miejscowość Zakopane	Data: lipiec 2023
Przedmiot Rysunku: Plan sytuacyjny - oznakowanie projektowane		Projektant: mgr inż. Marcin Mastalski	Podpis:

